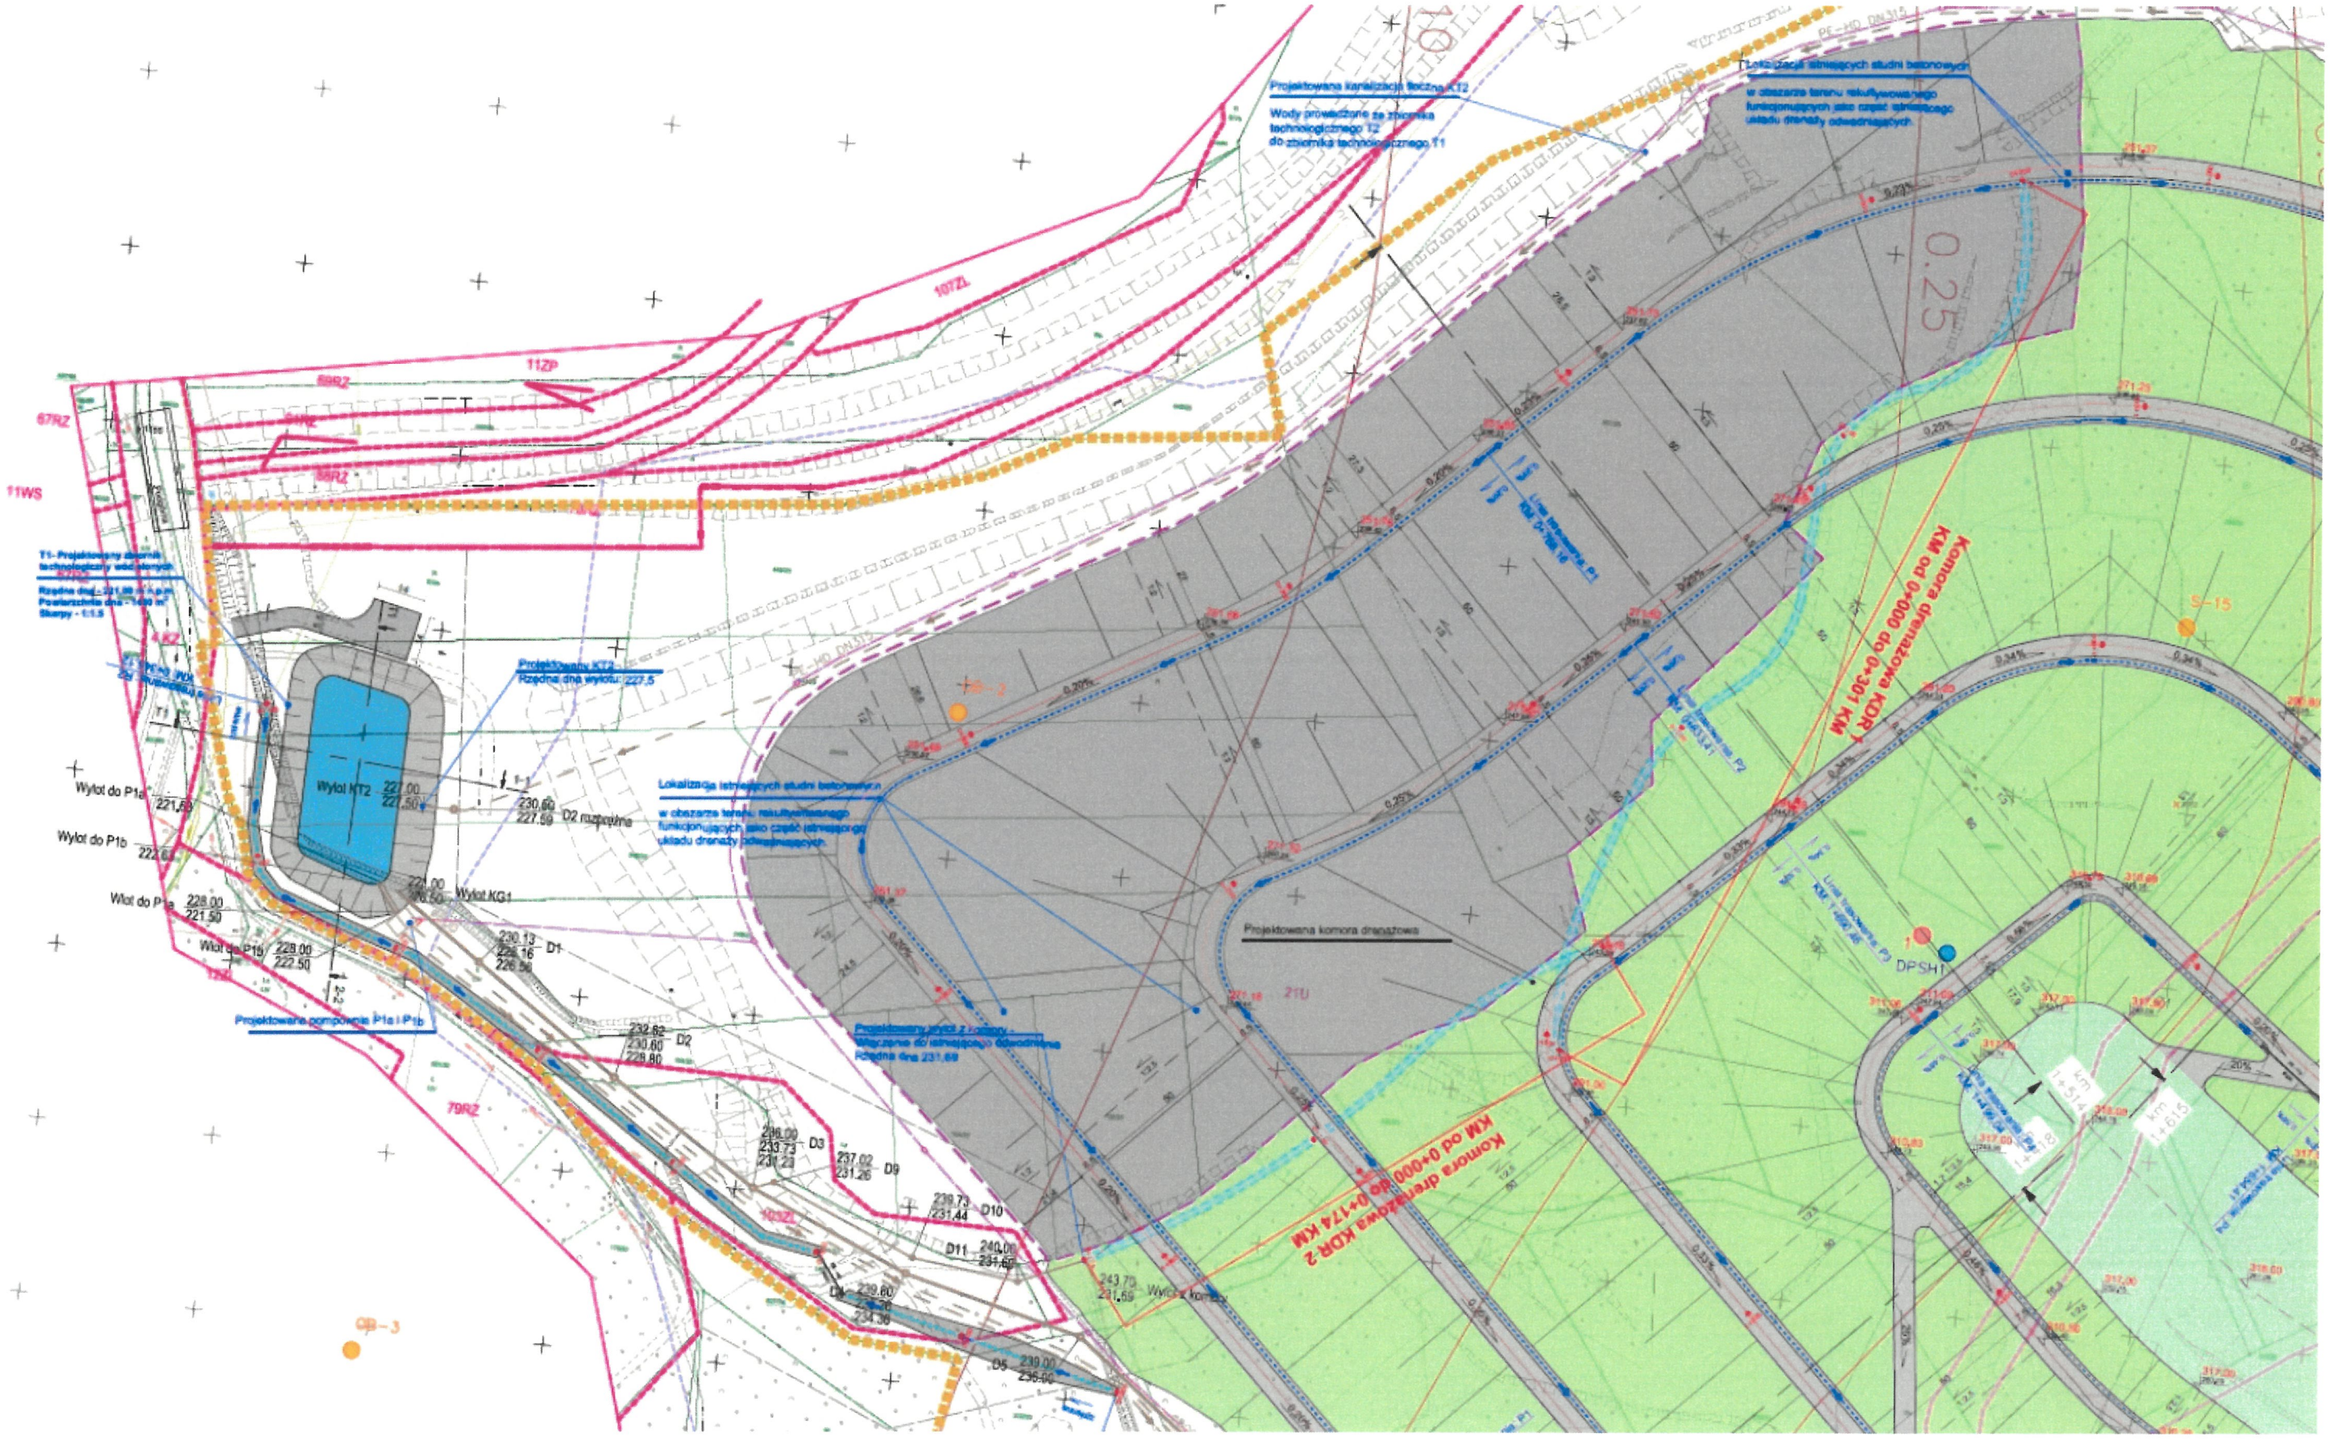
Projektowana kanalizacja tłoczna KT2
Wody przewiezione ze zbiornika technologicznego T2 do zbiornika technologicznego T1
Lokalizacja istniejących studni betonowych w obszarze terenu rekultywowanego funkcjonujących jako część istniejącego układu drenaży odwadniających.
107ZL
11ZP
68RZ
67RZ
11WS
58RZ
T1- Projektowany zbiornik technologiczny wód słonych
Rzędna dna - 221,69 m n.p.m.
Powierzchnia dna - 1400 m²
Skarpy - 1:1,5
Projektowany KT2
Rzędna dna wylotu: 227,5
Wylot KT2
227,00
227,50
Wylot do P1a
221,69
Wylot do P1b
222,69
Wylot do P1a
228,00
221,50
Wylot do P1b
228,00
222,50
Wylot KG1
227,00
227,50
230,60
227,59
D2 rozpoprne
230,13
228,16
226,56
D1
Projektowane pompownie P1a i P1b
232,62
230,60
228,80
D2
79RZ
236,00
233,73
231,23
D3
237,02
231,26
D9
239,73
231,44
D10
240,00
231,69
D11
239,60
234,36
D5
239,00
236,00
OB – 3
Lokalizacja istniejących studni betonowych w obszarze terenu rekultywowanego funkcjonujących jako część istniejącego układu drenaży odwadniających.
Projektowany rurociąg z kanalizacją tłoczną do istniejącego doprowadzenia
Rzędna dna 231,69
Projektowana komora drenażowa
243,70
231,69
Wylot z komory
21U
Komora drenażowa KDR-2
KM od 0+000 do 0+174 KM
Komora drenażowa KDR
KM od 0+000 do 0+301 KM
0.25
DPSH1
S-15
km 1+514
km 1+615