


DREN

WARSTWY ODPADU POWĘGLOWEGO

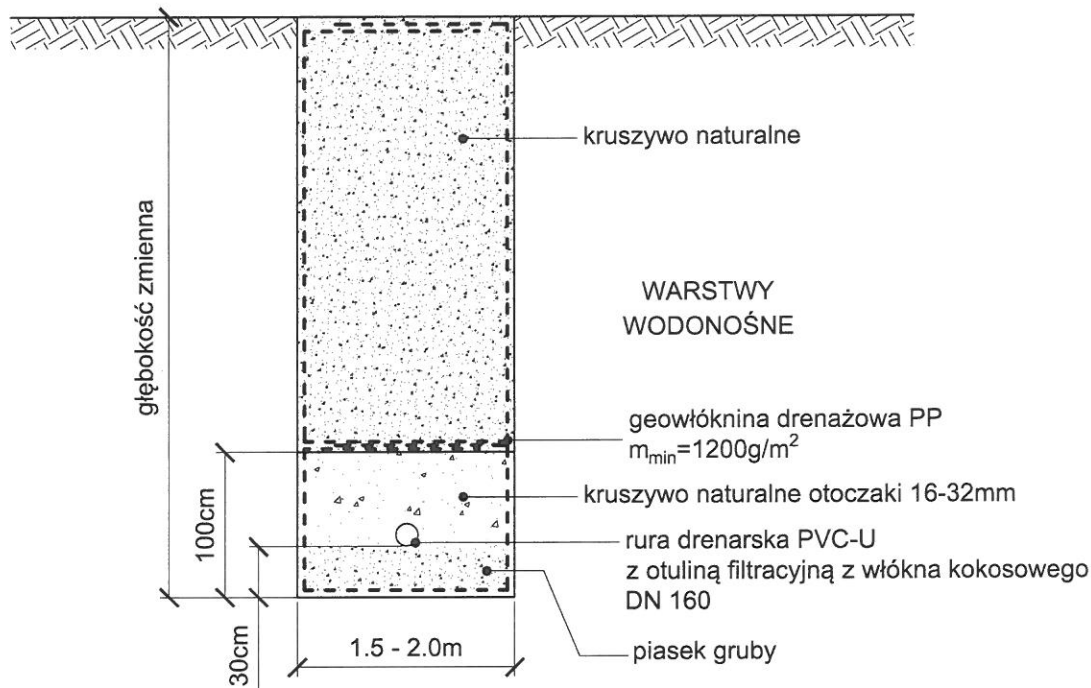

FIRMA
"ABS-OCHRONA ŚRODOWISKA"
SPÓŁKA Z O.O.
40-169 Katowice, ul. Wierzbowa 14, tel./fax 2589015

Investor :

JSW S.A. KWK "BORYNIA - ZOFIÓWKA - JASTRZĘBIE"
ul. Rybnicka 6; 44-335 Jastrzębie Zdrój

Adres budowy:

Województwo: śląskie
Miejscowość: Jastrzębie Zdrój
Jednostka ewidencyjna: 246701_1 Jastrzębie Zdrój
Obręb ewidencyjny: 0006 Jastrzębie Górne, 0007 Jastrzębie Dolne

Województwo: śląskie
Powiat: wodzisławski
Jednostka ewidencyjna: 241509_2 Mszana
Obręb ewidencyjny: 0001 Gogołowa, 0003 Polomia

Zamierzenie budowlane :

"Rozbudowa zwałowiska odpadów powęglowych "Pochwacie"
KWK Zofiówka w Jastrzębiu Zdroju poprzez podniesienie docelowej
rzędnej składowiska do +327 m npm"

Nazwa rysunku:

PRZEKRÓJ TYPOWY PRZEZ PROJEKTOWANE KOMORY DRENAŻOWE KDR1 ORAZ KDR2

Zespół autorski	Nr uprawnień	Specjalizacja	Podpis	Skala: 1: 50
Projektant: mgr inż. Damian JASTRZĘBSKI	AG.II.4/2/7342/86/99	konstrukcyjno-budowlana		DATA 04.2022
Sprawdził: inż. Andrzej JEKSA	75/81	konstrukcyjno-budowlana		
Projektant: inż. Leonard KUSZ	74/80	instalacyjno - inżynierska		Stadium: PROJEKT BUDOWLANY ZAMIENNY
Sprawdził: tech. Tadeusz SZCZUREK	349/91	instalacyjno - inżynierska		
Projektant: mgr inż. Janusz KRASZYNA	53/89EL	elektryczna		Nr. rysunku: 3.3
Sprawdził: mgr inż. Jadwiga KRASZYNA	531/89EL	elektryczna		
Projektant: mgr inż. Tomasz KMITA	DT-WBT/02375/02/U	telekomunikacyjna		