


Mapa orientacyjna

skala 1:10 000

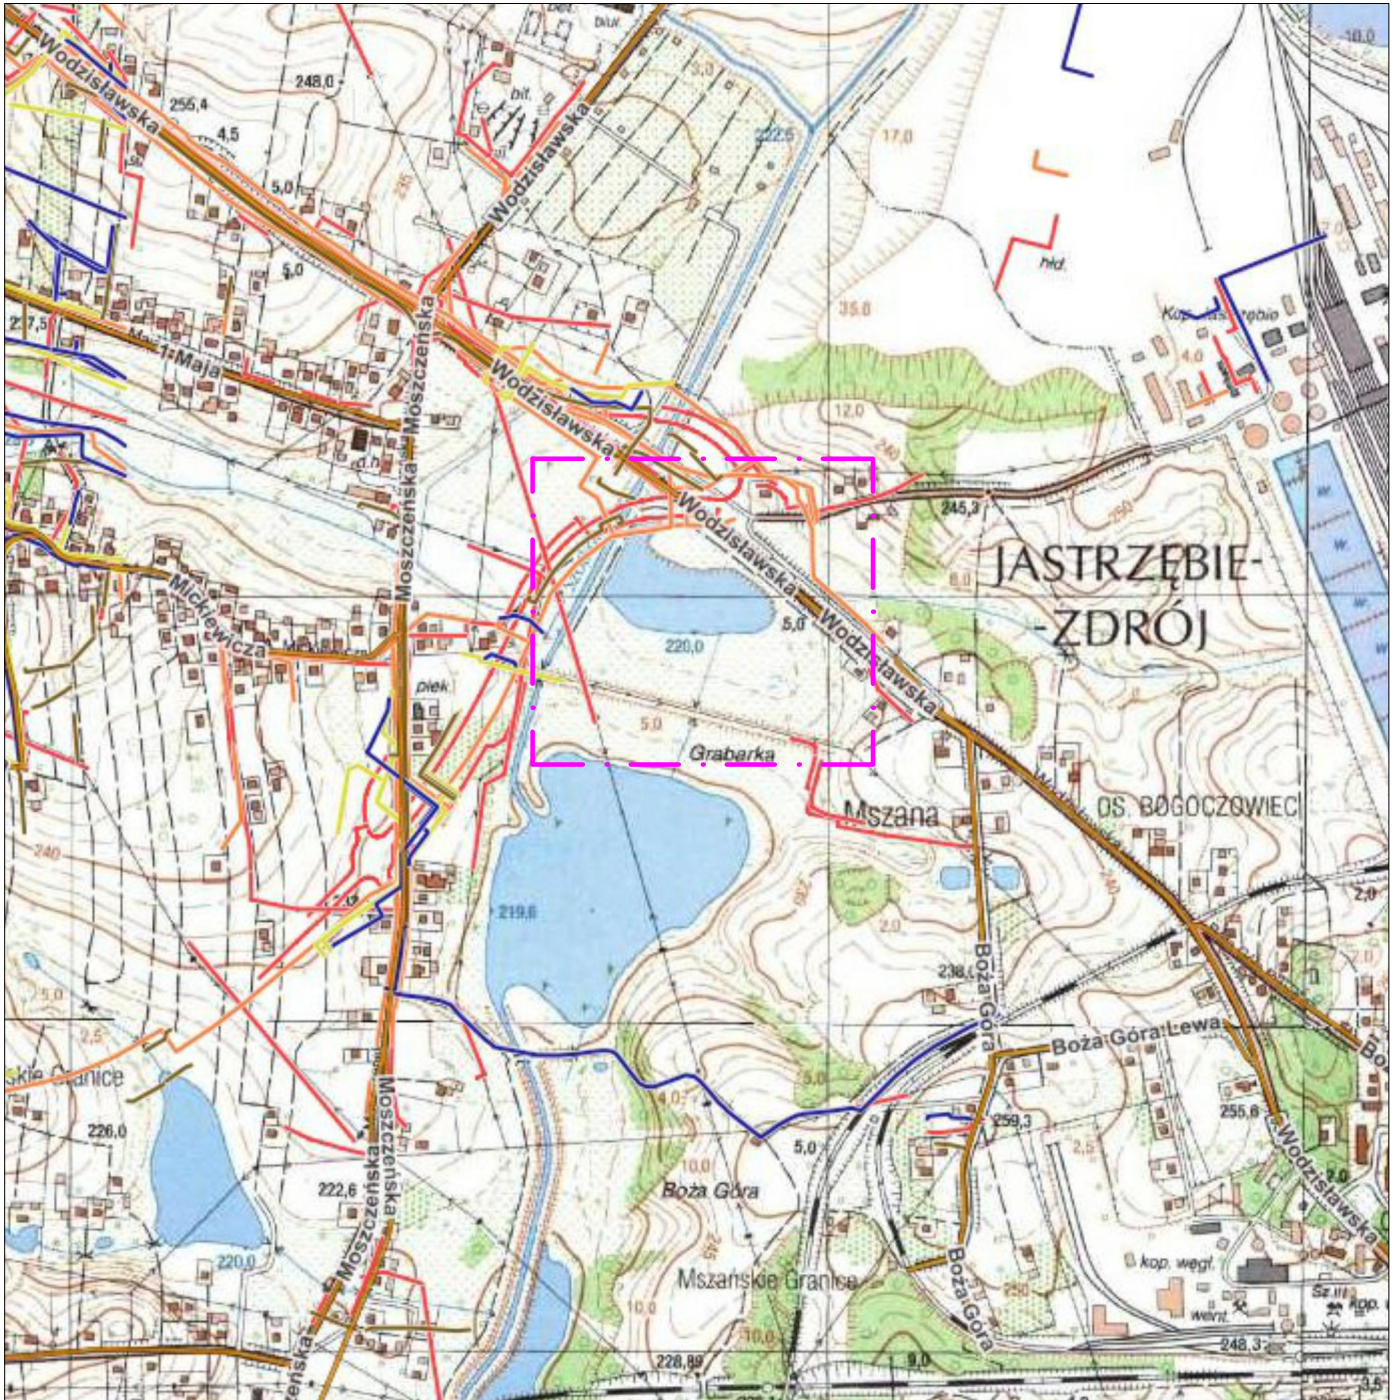

UM

Usługi Menadżerskie Lip Eugeniusz
ul. Bratnia 54
43-200 Pszczyna

e-mail: eugeniusz.lip@wp.pl
tel/fax +48 32 210 62 56
kom. +48 606 397 612

INWESTOR: Jastrzębska Spółka Węglowa
KWK "Borynia-Zofiówka" Ruch "Zofiówka"
ul. Rybnicka 6, 44-335 Jastrzębie-Zdrój

ADRES INWESTYCJI: Mszana
rejon pomiędzy ul. Wodzisławską a rekultywowanym
terenem pomiędzy ul. Moszczeńską i ul. Wodzisławską

TEMAT:	REKULTYWACJA TERENU ZALEWISKA POŁOŻONEGO POMIĘDZY UL. MOSZCZEŃSKĄ I UL. WODZIŚLĄWSKĄ A RZEKĄ SZOTKÓWKĄ W MSZANIE			STADIUM: Aktualizacja dokumentacji do wniosku o ustalenie kierunku rekultywacji	
	Mapa orientacyjna			WYDANIE/DATA 3 2022-10	NR PROJ. 10/2022
NAZWA RYUNKU:	PROJEKTOWAŁ: mgr inż. Eugeniusz Lip	NR UPRAWNIENI: 423/80	PODPIS:	SKALA 1:10 000	NR RYS. 01.01
	OPRACOWAŁA: mgr inż. Kornelia Lip	NR UPRAWNIENI:	PODPIS:		
	OPRACOWAŁ: mgr inż. Wojciech Lip	NR UPRAWNIENI: SLK/9993/PWBKb/21	PODPIS:		

Rozwiązania zawarte w niniejszej dokumentacji są wyłączną własnością UM Lip E.
Udostępnianie i powielanie ww. dokumentacji bez zgody autora jest zabronione. Dz.U.24/1994, poz.83, art. 115–118.