




Przekrój typowy nr 1

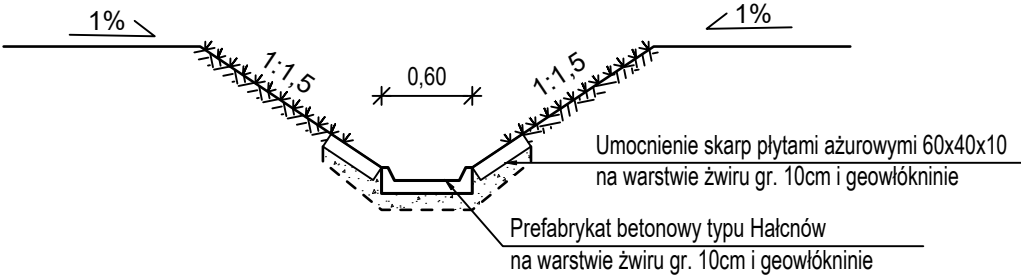

Przekrój typowy nr 2
na skarpie

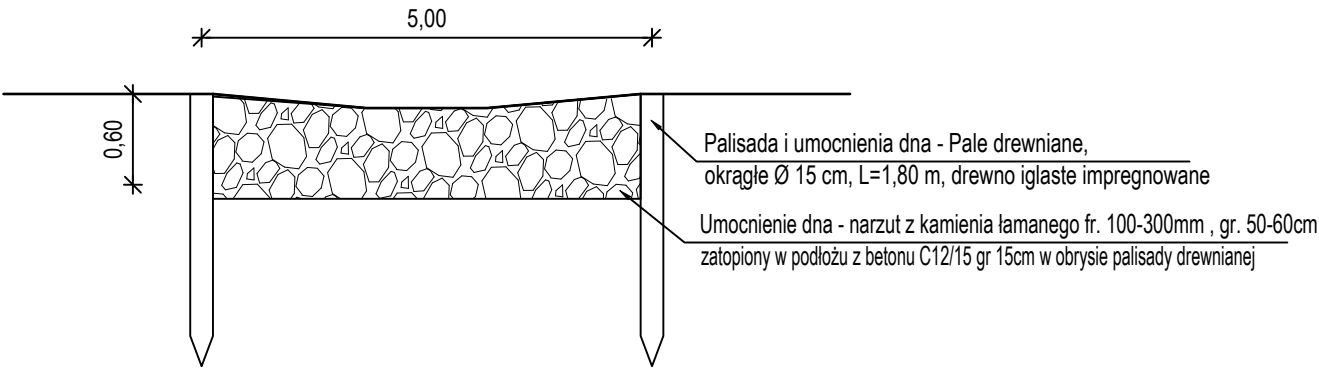

Umocnienie ujścia rowu

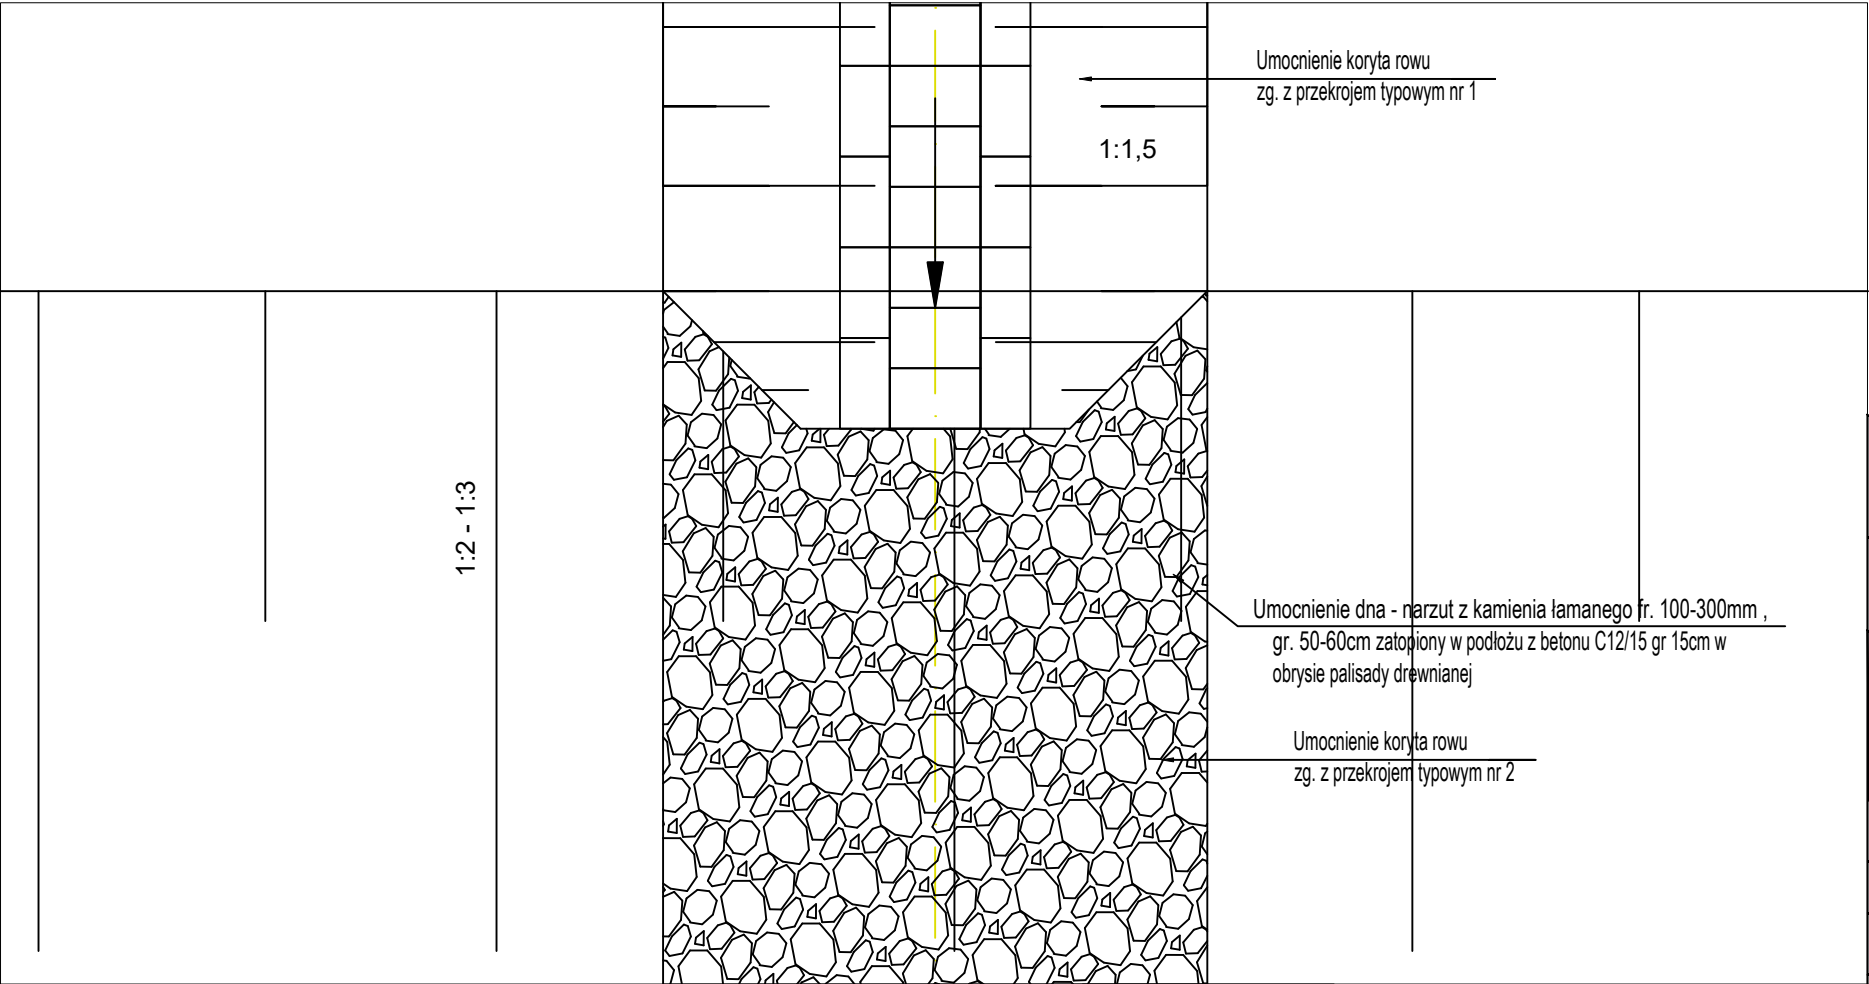

Uwaga
Rozpatrywać łącznie z profilem podłużnym

		Usługi Menadżerskie Lip Eugeniusz ul. Bratnia 54 43-200 Pszczyna	e-mail: eugeniusz.lip@wp.pl tel/fax +48 32 210 62 56 kom. +48 606 397 612
INWESTOR: Jastrzębska Spółka Węglowa KWK "Borynia-Zofiówka" Ruch "Zofiówka" ul. Rybnicka 6, 44-335 Jastrzębie-Zdrój		ADRES INWESTYCJI: Mszana rejon pomiędzy ul. Wodzisławską a rekultywowanym terenem pomiędzy ul. Moszczeńską i ul. Wodzisławską	
TEMAT: REKULTYWACJA TERENU ZALEWISKA POŁOŻONEGO POMIĘDZY UL. MOSZCZEŃSKĄ I UL. WODZIŚLĄWSKĄ A RZEKĄ SZOTKÓWKĄ W MSZANIE			STADIUM: Aktualizacja dokumentacji rekultywacji
NAZWA RYSUNKU: Umocnienie wylotu rowu oraz przekroje typowe			WYDANIE/DATA 3 2022-10
PROJEKTOWAŁ: mgr inż. Eugeniusz Lip		NR UPRAWNIEŃ: 423/80	PODPIS: 10/2022
OPRACOWAŁA: mgr inż. Kornelia Lip		NR UPRAWNIEŃ:	PODPIS:
OPRACOWAŁ: mgr inż. Wojciech Lip		NR UPRAWNIEŃ: SLK/9993/PWBKb/21	PODPIS:
Rozwiązania zawarte w niniejszej dokumentacji są wyłączną własnością UM Lip E. Udostępnianie i powielanie ww. dokumentacji bez zgody autora jest zabronione. Dz.U.24/1994, poz.83, art. 115–118.			SKALA 1:100
			NR RYS. 07.01