


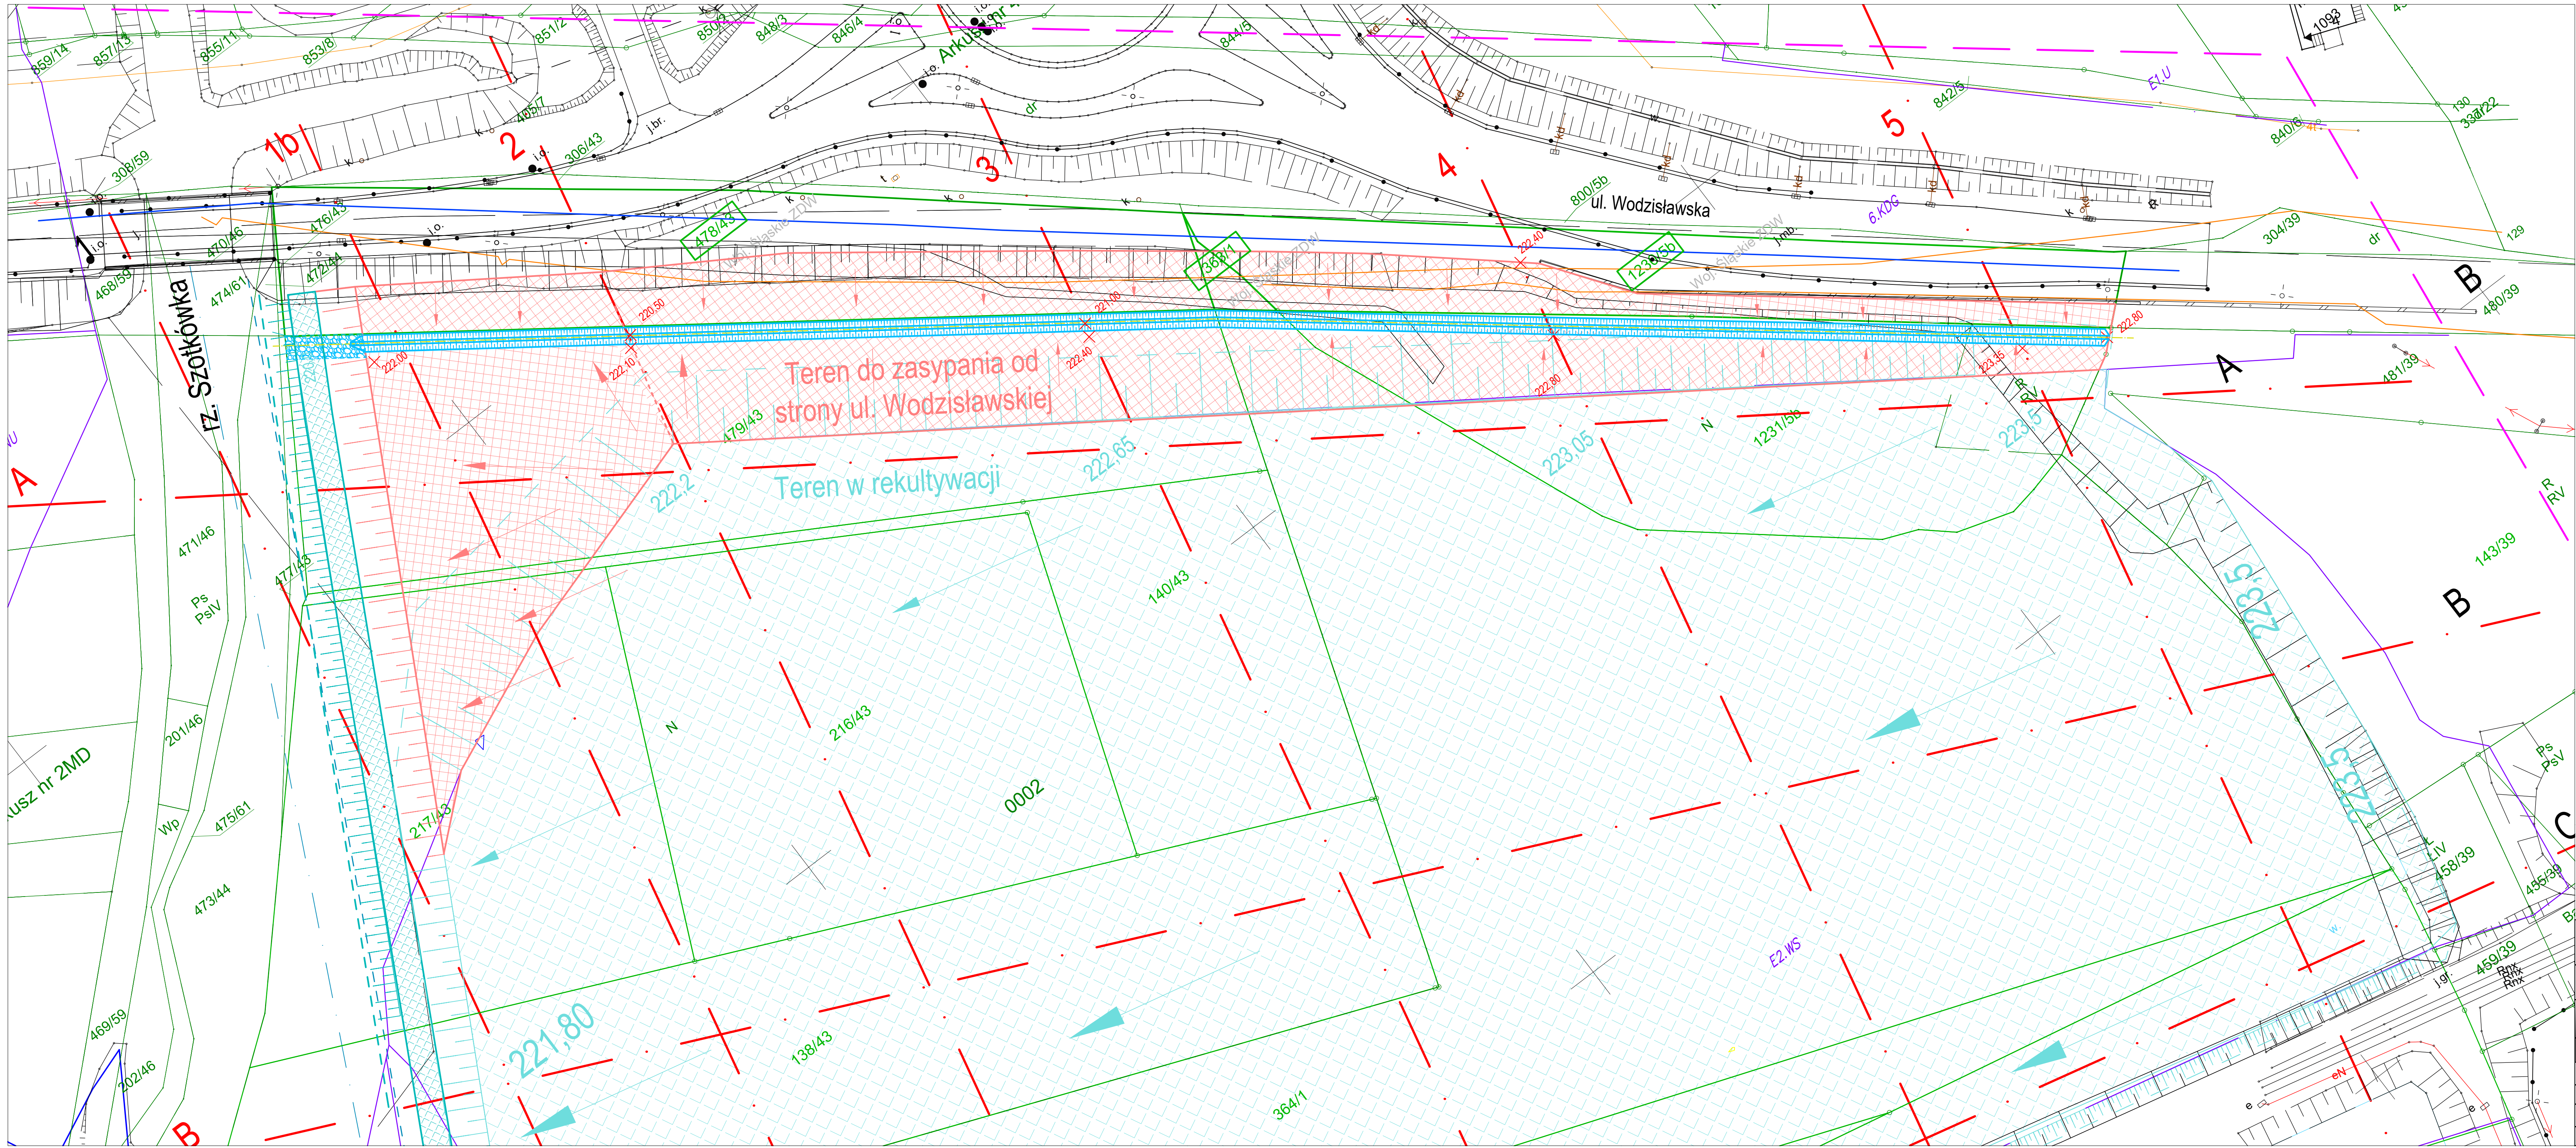

LEGENDA

- Teren do zasypania od strony ul. Wodzisławskiej
- Rów odwadniający od strony ul. Wodzisławskiej przekrój trapezowy, szerokość dna 0,6 m, głębokość > 0,8m, rów wykonany w warstwie gruntu rodzimego gr. 0,5m
- Umocnienie skarpy - narzut z kamienia łamanego fr. 100-300mm, gr. 50-60cm zatopiony w podłożu z betonu C12/15 gr 15cm w obrysie palisady drewnianej, szerokość narzutu 5,0m
- Projektowane spadki terenu
- Rzędne nadsypania terenu
- Działki do nadsypania, nieobjęte wnioskiem o rekultywację
- Teren w rekultywacji
- Grobla technologiczna rekultywacji
- Przekrój poprzeczny

		Usługi Menadżerskie Lip Eugeniusz ul. Bratnia 54 43-200 Pszczyna		e-mail: eugeniusz.lip@wp.pl tel/fax +48 32 210 62 56 kom. +48 606 397 612	
INWESTOR: Jastrzębska Spółka Węglowa KWK "Borynia-Zofiówka" Ruch "Zofiówka" ul. Rybnicka 6, 44-335 Jastrzębie-Zdrój		Miejscowość: Mszana rejon pomiędzy ul. Wodzisławską a rekultywowanym terenem pomiędzy ul. Moszczeńską i ul. Wodzisławską			
REKULTYWACJA TERENU ZALEWISKA POŁOŻONEGO POMIĘDZY UL. MOSZCZENSKĄ I UL. WODZISŁAWSKĄ A RZEKĄ SZOTKÓWKĄ W MSZANIE				STADIUM: Aktualizacja dokumentacji do wniosku o ustalenie kierunku rekultywacji	
Mapa sytuacyjna				WYDANIE/DATA 3 2022-10	
PROJEKTOWAŁ: mgr inż. Eugeniusz Lip		NR. UPRAWNIENI: 423/80		NR. PROJ.: 10/2022	
OPRACOWAŁ: mgr inż. Kornelia Lip		NR. UPRAWNIENI: PODPIS:		SKALA: 1:500	
OPRACOWAŁ: mgr inż. Wojciech Lip		NR. UPRAWNIENI: SLK/9993/PWBK/21		NR. RYS.: 02.01	
Uwaga: Ustąpienie i powołanie ww. dokumentacji bez zgody autora jest zabronione. Dz.U.24/1994, poz.83, art. 115-118.					