


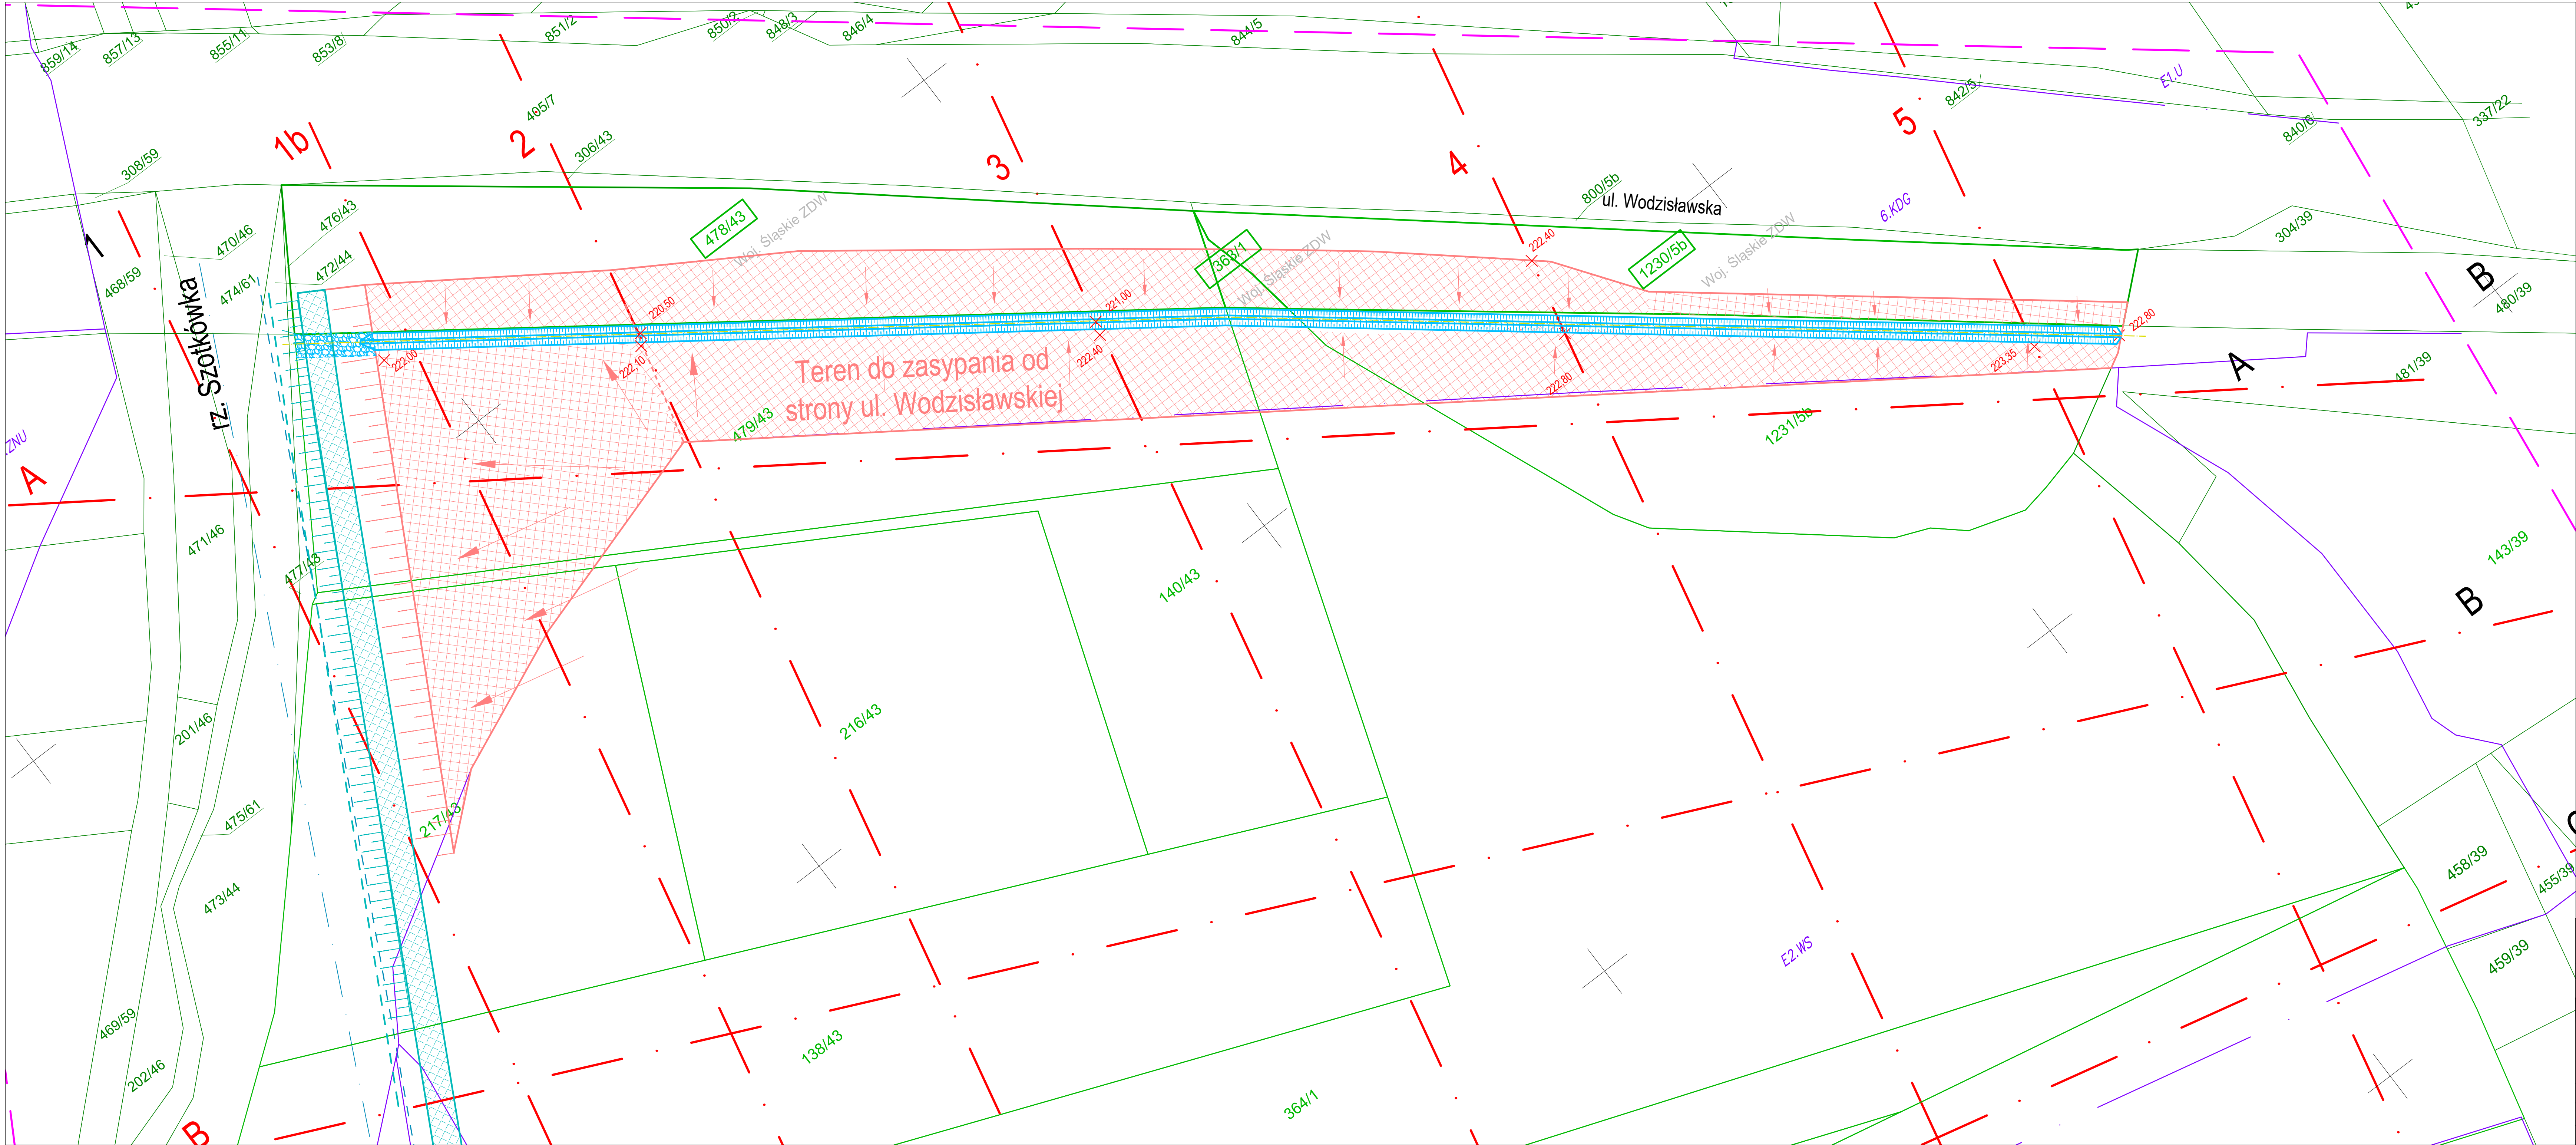

LEGENDA

- Teren do zasypania od strony ul. Wodzisławskiej
- Rów odwadniający od strony ul. Wodzisławskiej
przekrój trapezowy, szerokość dna 0,6 m
- Umocnienie skarpy - narzut z kamienia łamanego fr. 100-300mm ,
gr. 50-60cm zatopiony w podłożu z betonu C12/15 gr 15cm w obrysie
palisady drewnianej
- Projektowane spadki terenu
- Rzędne nasypiania terenu
- Działki do nasypiania, nieobjęte wnioskiem o rekultywację
- Teren w rekultywacji
- Grobla technologiczna rekultywacji
- Przekrój poprzeczny

		Usługi Menadżerskie Lip Eugeniusz ul. Bratnia 54 43-200 Pszczyna		e-mail: eugeniusz.lip@wp.pl tel/fax +48 32 210 62 56 kom. +48 606 397 612	
INWESTOR: Jastrzębska Spółka Węgłowa KWK "Borynia-Zośńówka" Ruch "Zośńówka" ul. Rybnicka 6, 44-335 Jastrzębie-Zdrój		Miejscowość: Mszana rejon pomiędzy ul. Wodzisławską a rekultywowanym terenem pomiędzy ul. Moszczeńską i ul. Wodzisławską		ADRES: WNIOSKODAWCA	
TEMAT: REKULTYWACJA TERENU ZALEWISKA POŁOŻONEGO POMIĘDZY UL. MOSZCZEŃSKĄ I UL. WODZISŁAWSKĄ A RZEKĄ SZOTKÓWKĄ W MSZANIE				STADIUM: Aktualizacja dokumentacji do wniosku o ustalenie kierunku rekultywacji	
Mapa ewidencyjna				WYDANIE / DATA	
SZKIC WYKONANA	PROJEKTOWAŁ: mgr inż. Eugeniusz Lip	NR UPRAWNIENI: 423/80		PODPIS: 3 2022-10	
	OPRACOWAŁA: mgr inż. Kornelia Lip	NR UPRAWNIENI:		PODPIS:	
	OPRACOWAŁ: mgr inż. Wojciech Lip	NR UPRAWNIENI: SLK/9993/PWBkb/21		PODPIS:	
	SKALA: 1:500			NR RYS. 03.01	
Rozwiązania zawarte w niniejszej dokumentacji są wyłączną własnością UM Lip E. Udostępnienie i powielanie ww. dokumentacji bez zgody autora jest zabronione. Dz.U./1994, poz.83, art. 115-118.					