


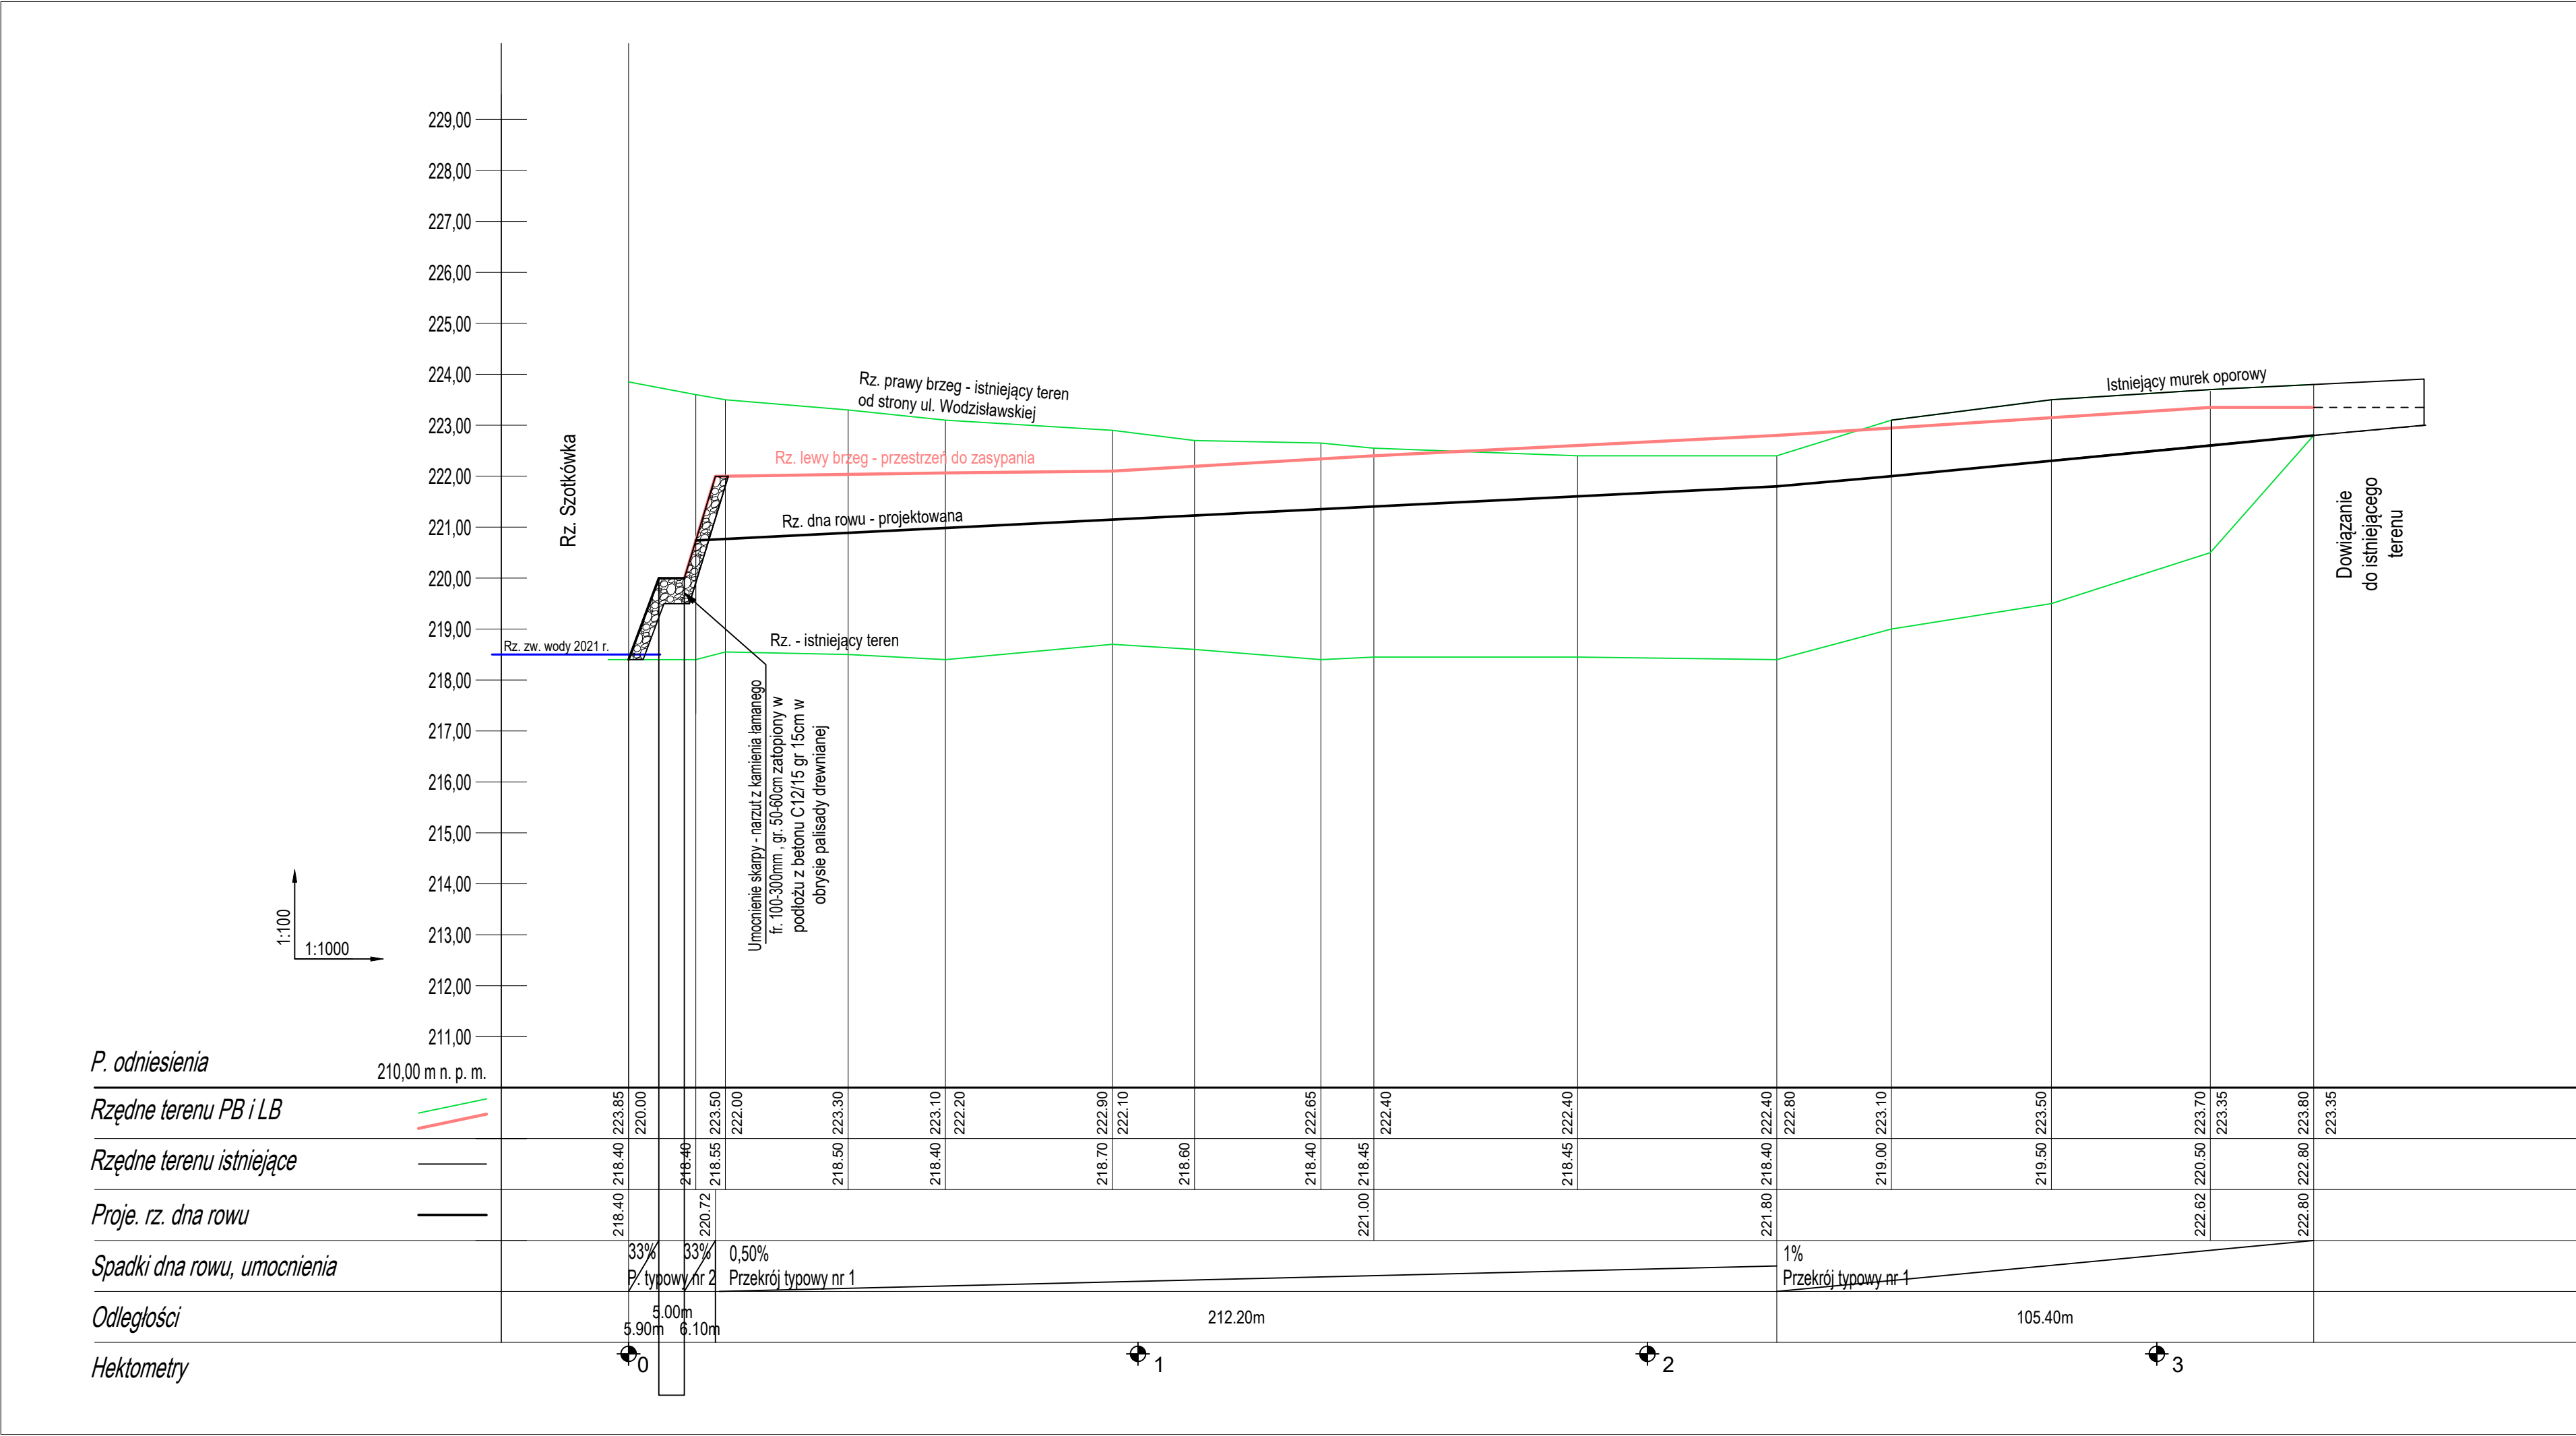

		Usługi Menadżerskie Lip Eugeniusz ul. Bratnia 54 43-200 Pszczyna	e-mail: eugeniusz.lip@wp.pl tel/fax +48 32 210 62 56 kom. +48 606 397 612	
INWESTOR: Jastrzębska Spółka Węglowa KWK "Borynia-Zofiówka" Ruch "Zofiówka" ul. Rybnicka 6, 44-335 Jastrzębie-Zdrój		ADRES INWESTYCJI: Mszana rejon pomiędzy ul. Wodzisławską a rekultywowanym terenem pomiędzy ul. Moszczeńską i ul. Wodzisławską		
TEMAT:	REKULTYWACJA TERENU ZALEWISKA POŁOŻONEGO POMIĘDZY UL. MOSZCZEŃSKĄ I UL. WODZISŁAWSKĄ A RZEKĄ SZOTKÓWKĄ W MSZANIE		STADIUM: Aktualizacja dokumentacji rekultywacji	
	Profil rowu wzdłuż ul. Wodzisławskiej			
NAZWA RYŚUNKU:	PROJEKTOWAŁ: mgr inż. Eugeniusz Lip		NR UPRAWNIENI: 423/80	PODPIS:
	OPRACOWAŁA: mgr inż. Kornelia Lip		NR UPRAWNIENI: SLK/9993/PWBKb/21	PODPIS:
		WYDANIE/DATA 3 2022-10		NR PROJ. 10/2022
		SKALA 1:100/1000		NR RYS. 06.01
Rozwiązania zawarte w niniejszej dokumentacji są wyłączną własnością UM Lip E. Udostępnianie i powielanie ww. dokumentacji bez zgody autora jest zabronione. Dz.U.24/1994, poz.83, art. 115–118.				